


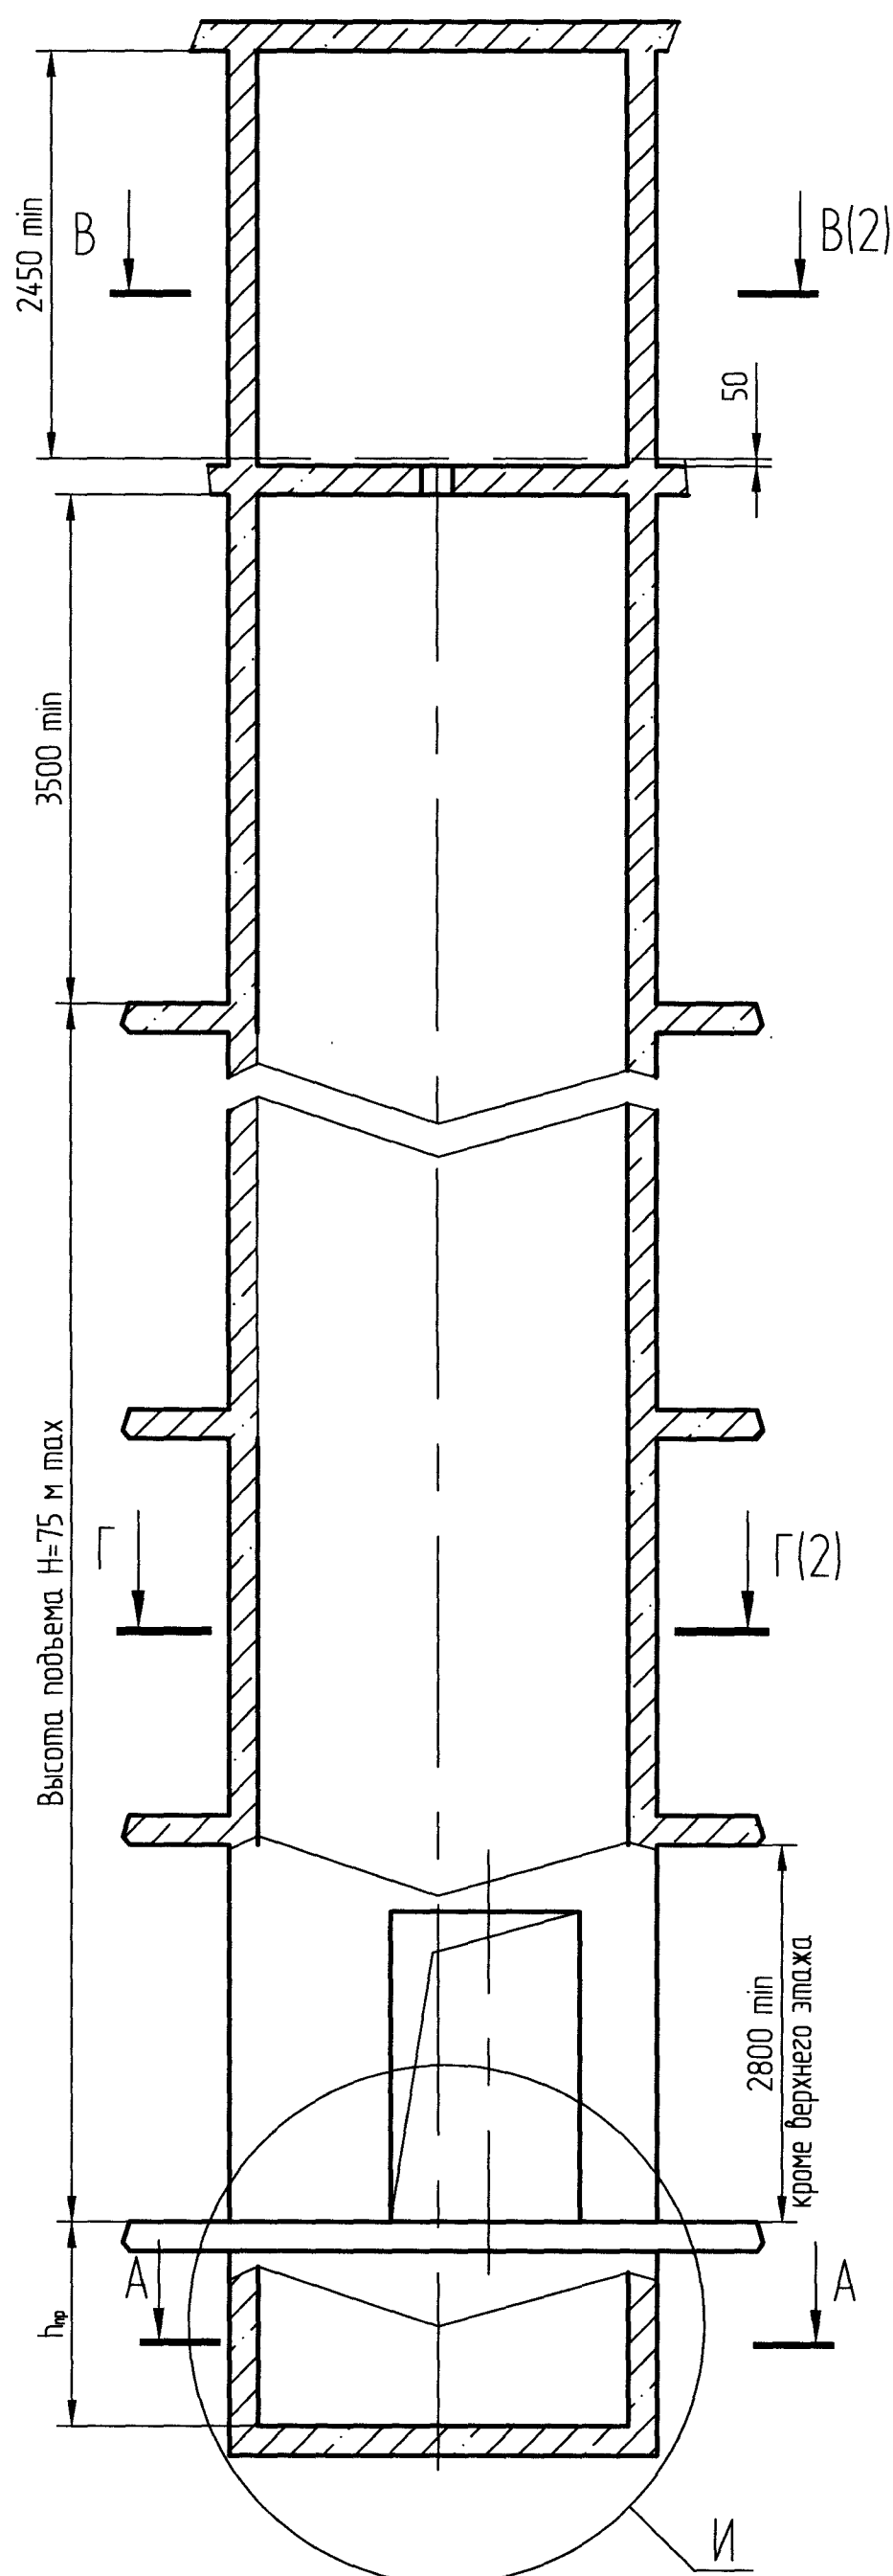

Н, м	h _{пр} , мм
45	1350 min
45-75	1400 min




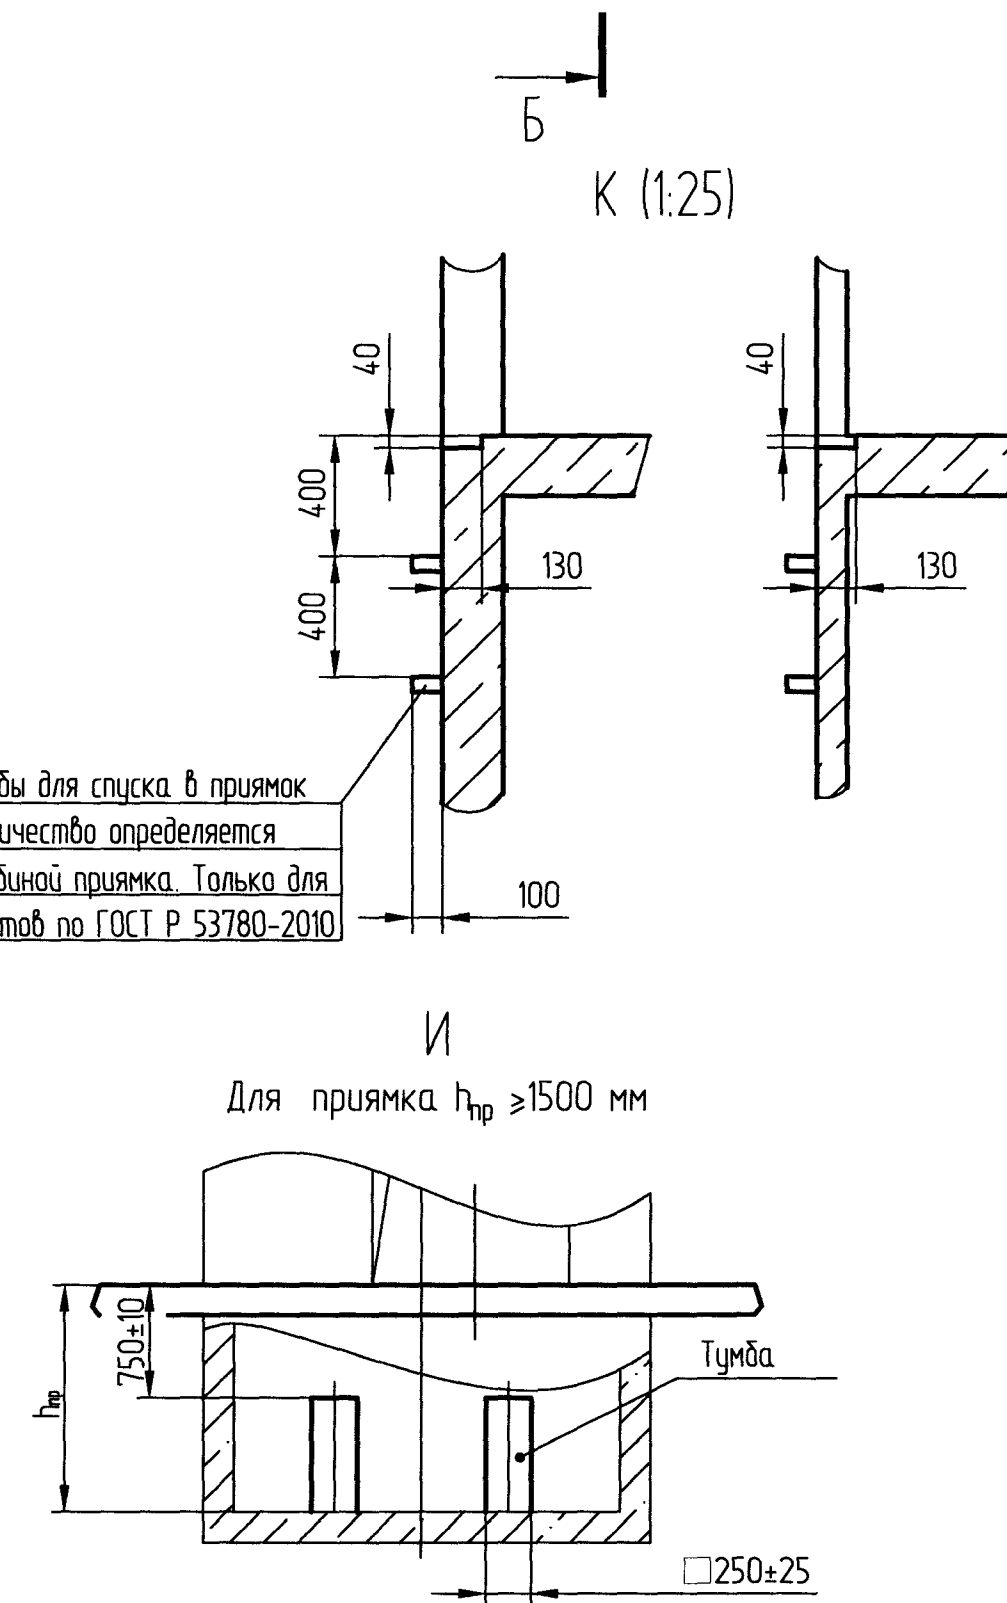


Таблица нагрузок на строительную часть от лифтовой установки

Обознач. нагрузки	Величина нагрузки, Н	Схема действия сил	Примечания
P ₁	5415 -1830	На опоры привода на площадь 160x160 мм см. В-В (2)	Постоянные нагрузки
P ₂	11290 8855		
P ₃	18890 42755		
P ₄	12750 32200		
P ₅	2400 10610		
P ₂	1180		Кратковременные нагрузки при посадке кабины на ловители
P ₃	2200		
P ₄	2000		
P ₅	34000		
P ₆	42140	На пятю направляющих на площадь 100x100 мм	Нагрузки действующие разновременно и аварийно
P ₇	32340	На бугер кабины на площадь 160x160 мм	
P ₈	1100	На бугер противовеса на площадь 160x160 мм	
P ₉	1100	На детали крепления дверей шахты в плоскости стены см.лист 2	Постоянные нагрузки
P ₉ ГОСТ 24258-88 см.лист 2			
Расчетная временная нагрузка на перекрытие под машинным помещением - 8000 Н/м2.			
P ₁₁	5270	на опоры подвесок	Постоянные нагрузки
P ₁₂	4050		
P ₁₁	15800		Кратковременные нагрузки при посадке кабины на ловители
P ₁₂	12130		

- Общие указания см. АТБ-0.0-0000-02, исходные данные для проектирования электроснабжения см. АС-1.0-0000-04, размещение отверстий под вызывные посты и указатели лифтовые см. АТБ-0.0-0000-05 (для дверей шахты без установки обрамлений).
- Строительная часть для шахт может быть выполнена в зеркальном исполнении.
- Шаг закладных деталей должен быть 2500 мм. При установке лифта в районах с сейсмичностью от 7 до 9 баллов шаг закладных деталей должен быть 1500 мм.
- При высоте этажа 3600 мм и более предусмотреть дополнительные отверстия под настилы с учетом того, чтобы расстояние между отверстиями по высоте было бы не менее 1800 мм и не более 2500 мм. При попадании отверстий в зону установки закладных деталей допускается перенос отверстий в вертикальном направлении.
- На верхнем этаже предусмотреть дополнительные закладные детали для крепления направляющих на расстоянии 3000 мм от отметки пола верхней остановки до низа закладных деталей. Выше отметки 3000 мм от пола верхней остановки закладные детали не устанавливать. Разбивку отверстий верхнего этажа выполнять согласно пункту 4.
- На середине высоты подъема предусмотреть закладную деталь для установки крепления подвесного кабеля.
- Допускается крепить лифтовое оборудование к стенам шахты анкерными болтами. Анкерные болты в комплект поставки не входят. Диаметр, тип и способ установки анкеров определяется из условия выполнения требований по нагрузкам.

АС-1.0-ПВБ1010Ш				Лит.	Масса	Масштаб
Изм.	Лист	№ докум.	Подп.	Дата		
Разраб.	Шантапов			2009.06		
Проб.	Заянчковский			01.10		
Т. контр.						
Э. метр.						
Н. контр.	Авласович					
Утв.	Заянчковский					
Лифт пассажирский Q=1000 кг, V=1,0 м/с Кабина 2100x1100x2100 Дверь 1200x2000				Лист 1	Листов 2	1:50
ОАО "МОГИЛЕВЛИФТМАШ"				ОГК		

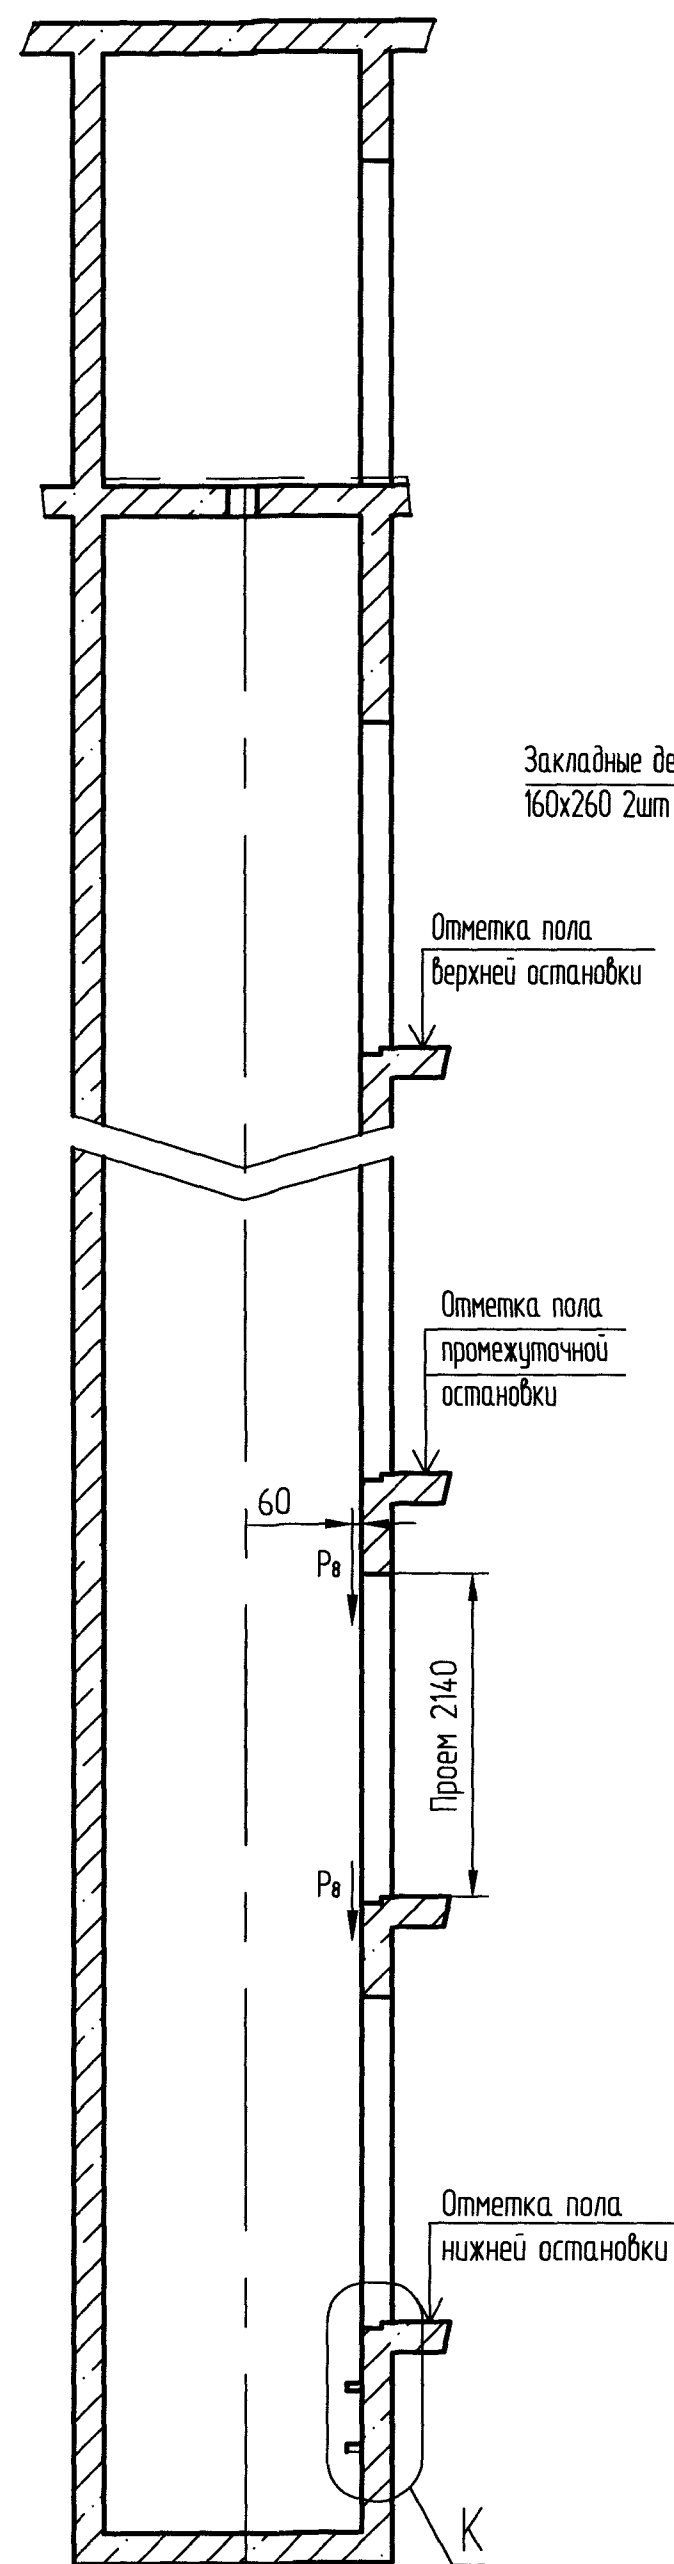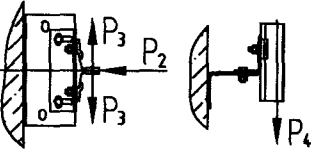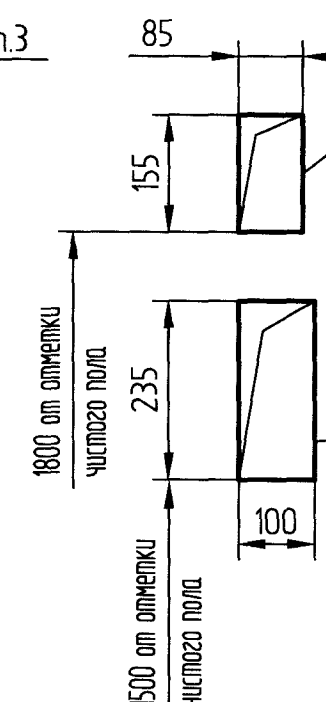

Г-Г (1:25) (1)

