
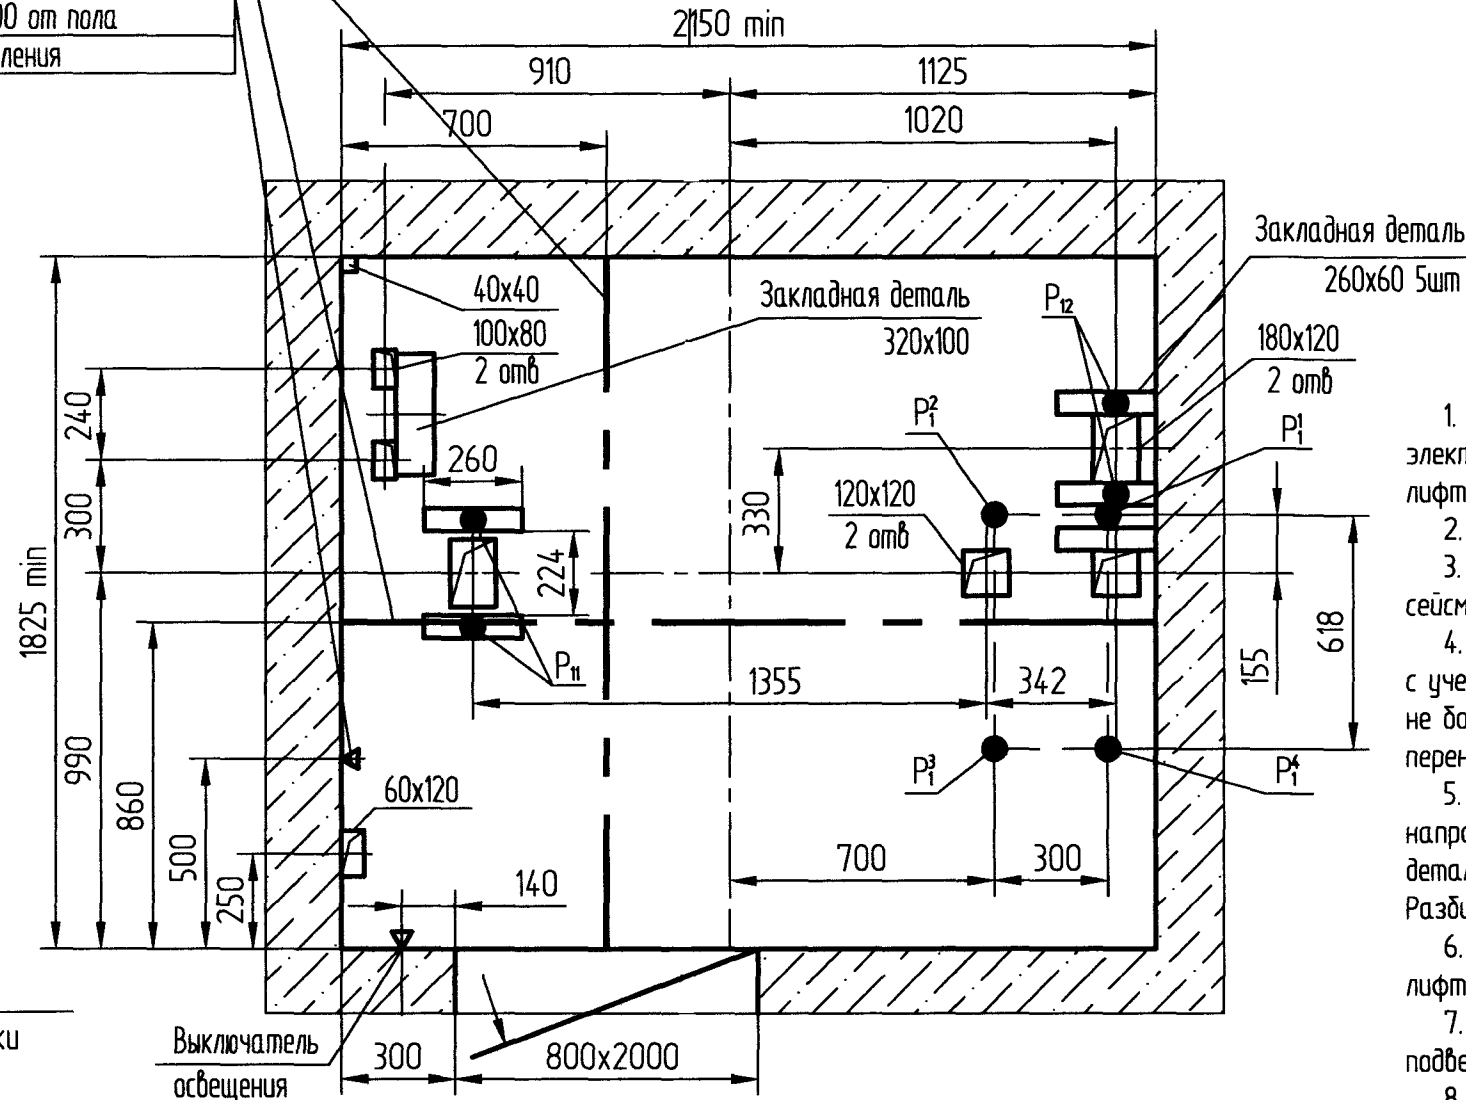
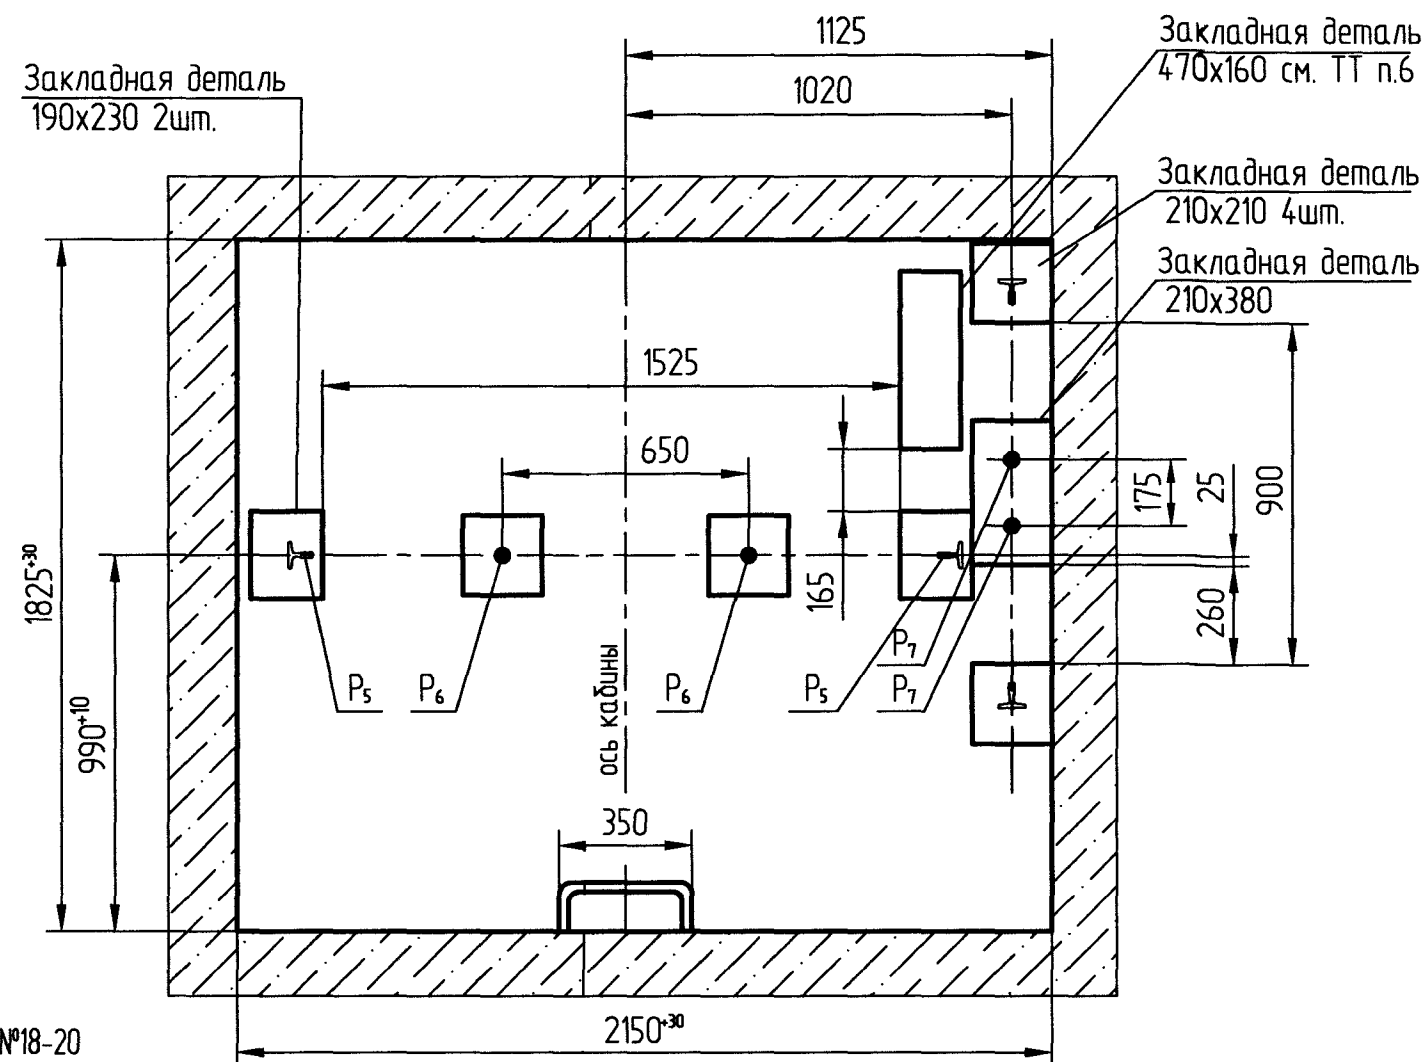
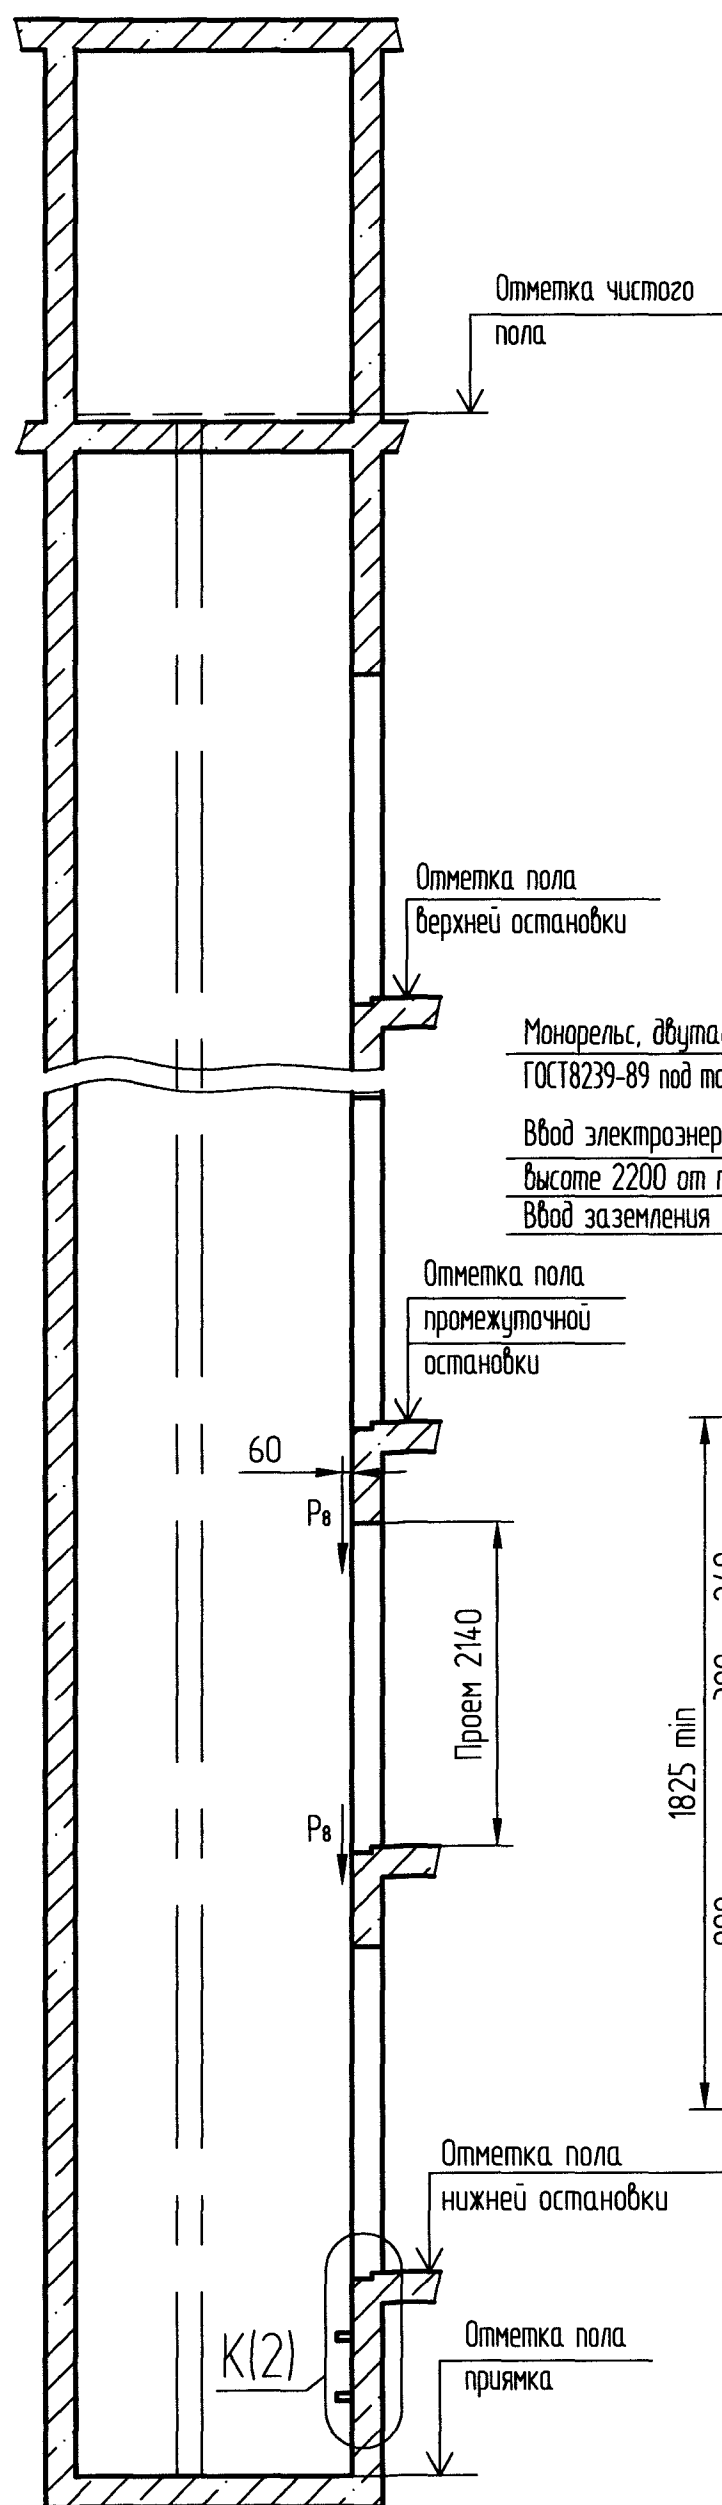


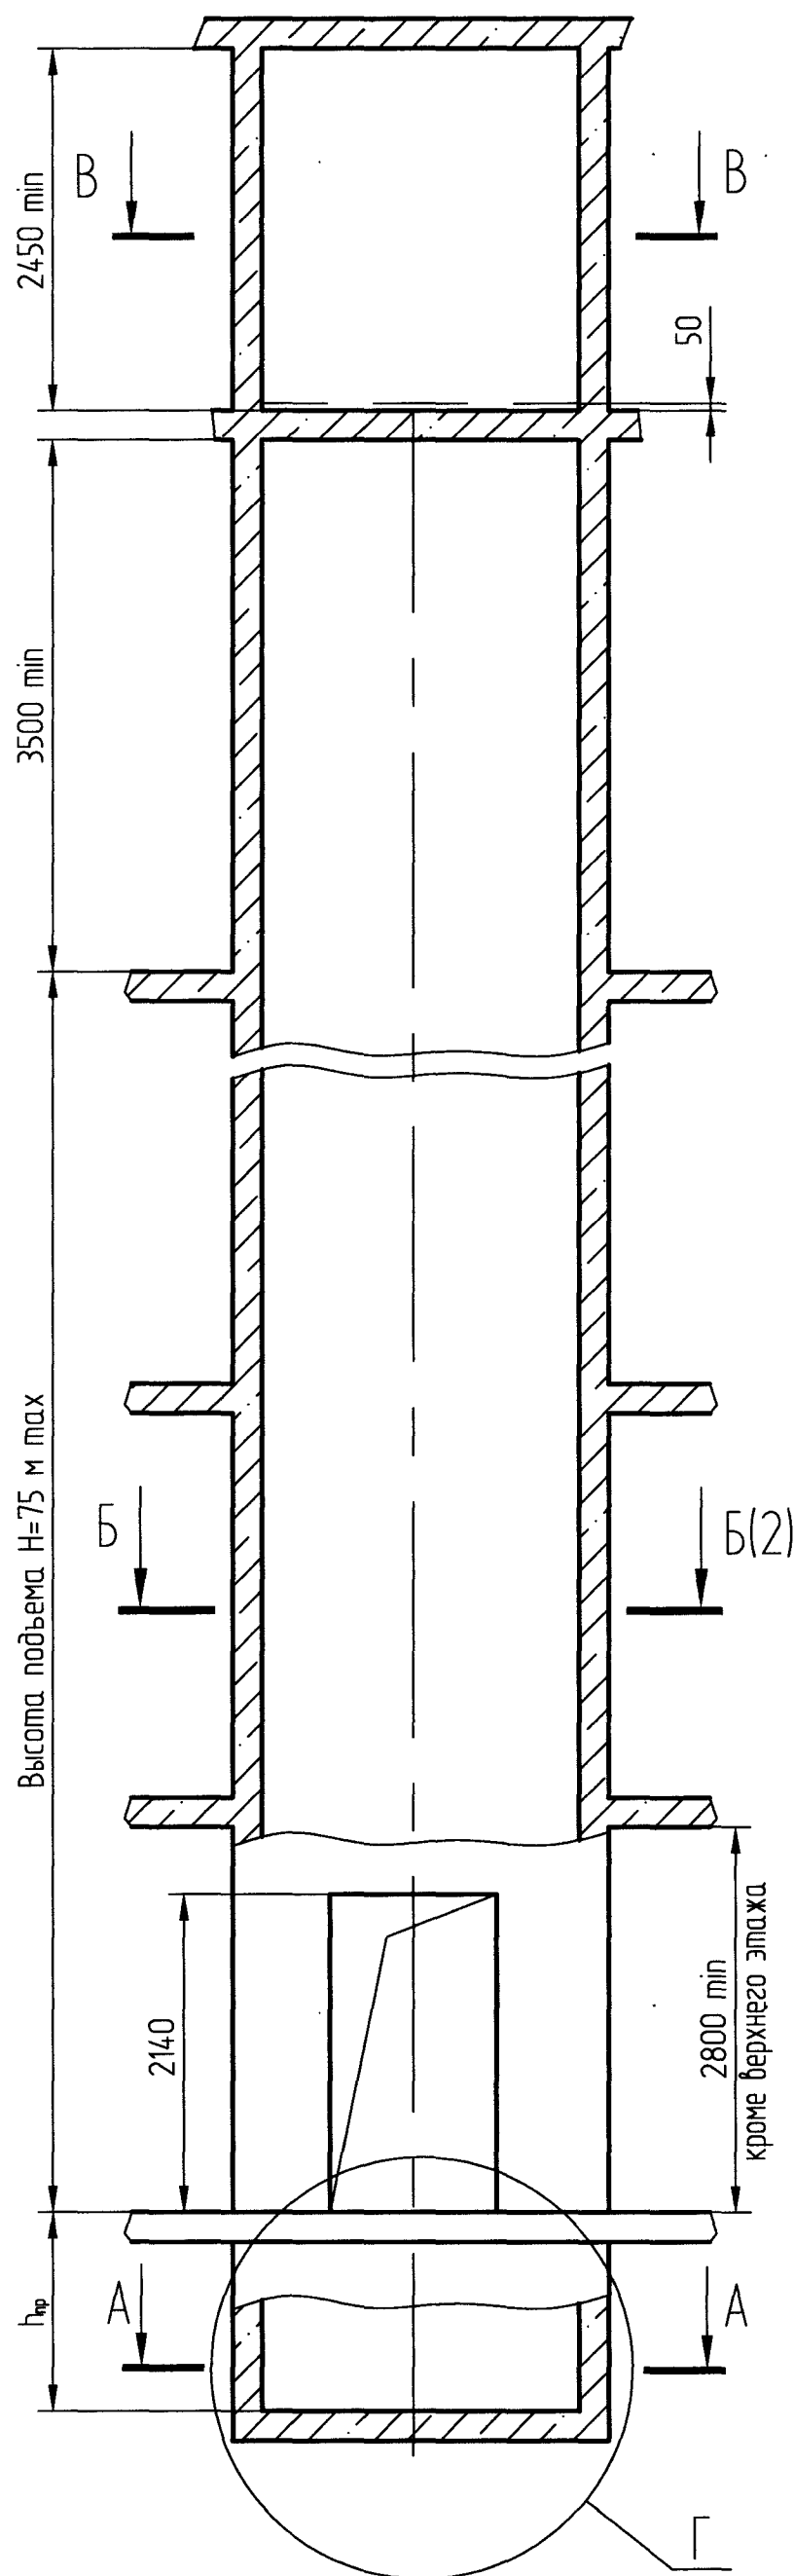

Для приямка $h_{пр} \geq 1500$ мм

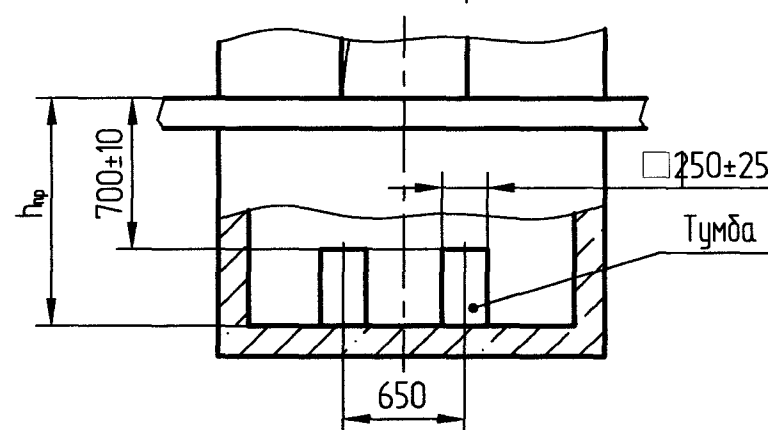
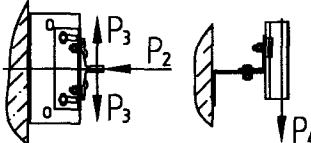


Таблица нагрузок на строительную часть от лифтовой установки

Обознач. нагрузки	Величина нагрузки, Н	Схема действия сил	Примечания
P ₁	8905 29700	На опоры привода на площадь 160х160 мм см. В-В (2)	Постоянные нагрузки
P ₂	4440 -6260		
P ₃	16735 23075		
P ₄	19460 44405		
P ₂	1700	 на детали крепления направляющих	Кратковременные нагрузки при посадке кабины на лобовики
P ₃	1700		
P ₄	3500		
P ₅	30000		
P ₆	39200	На пять направляющих на площадь 100х100 мм	Нагрузки действующие разновременно и аварийно
P ₇	29400	На дугер кабины на площадь 160х160 мм	
P ₈	29400	На дугер противовеса на площадь 160х160 мм	
P ₉	1100	На детали крепления дверей шахты в плоскости стены см.лист 2	Постоянные нагрузки
P ₉ ГОСТ24258-88 см.лист 2			
Расчетная временная нагрузка на перекрытие под машинным помещением - 8000 Н/м2.			
P _н	4900	на опоры подвесок	Постоянные нагрузки
P ₁₂	3675		
P _н	9800		
P ₁₂	11025		
			Кратковременные нагрузки при посадке кабины на лобовики

- Общие указания см. АТБ-0.0-0000-02, исходные данные для проектирования электроснабжения см. АС-1.0-0000-04, размещение отверстий под вызывные посты и указатели лифтовые см. АТБ-0.0-0000-05 (для дверей шахты без установки обрамлений).
- Строительная часть для шахт может быть выполнена в зеркальном исполнении.
- Шаг закладных деталей должен быть 2500 мм. При установке лифта в районах с сейсмичностью от 7 до 9 баллов шаг закладных деталей должен быть 1500 мм.
- При высоте этажа 3600 мм и более предусмотреть дополнительные отверстия под настилы с учетом того, чтобы расстояние между отверстиями по высоте было бы не менее 1800 мм и не более 2500 мм. При попадании отверстий в зону установки закладных деталей допускается перенос отверстий в вертикальном направлении.
- На верхнем этаже предусмотреть дополнительные закладные детали для крепления направляющих на расстоянии 3000 мм от отметки пола верхней остановки до низа закладных деталей. Свыше отметки 3000 мм от пола верхней остановки закладные детали не устанавливать. Разбивку отверстий верхнего этажа выполнять согласно пункту 4.
- Закладную деталь под натяжное устройство необходимо предусмотреть только для лифтов с высотой подъема больше 45 м.
- На середине высоты подъема предусмотреть закладную деталь для установки крепления подвесного кабеля.
- Допускается крепить лифтовое оборудование к стенам шахты анкерными болтами. Анкерные болты в комплект поставки не входят. Диаметр, тип и способ установки анкеров определяется из условия обеспечения выполнения требований по нагрузкам.

Лифт пассажирский Q=1000 кг, V=1.0 м/с Кабина 1600x1400x2100 Дверь 1000 мм				Лит.	Масса	Масштаб
Изм.	Лист	№ докум.	Подп.	Дата		
Разраб.	Шанталосов	2008.10				
Пров.	Заянчковский	01.20				
Т. контр.						
Э. метр.						
Н.контр.	Авласович	01.20				
Утв.	Заянчковский	01.20				
Лист 1				Листов 2		
ООО "МОДЕРНИЗАЦИЯ"				ОГК		


Д (1:25)

Е (1:25)


Ж (1:25)

И (1:25)


Б-Б (1:20) (1)

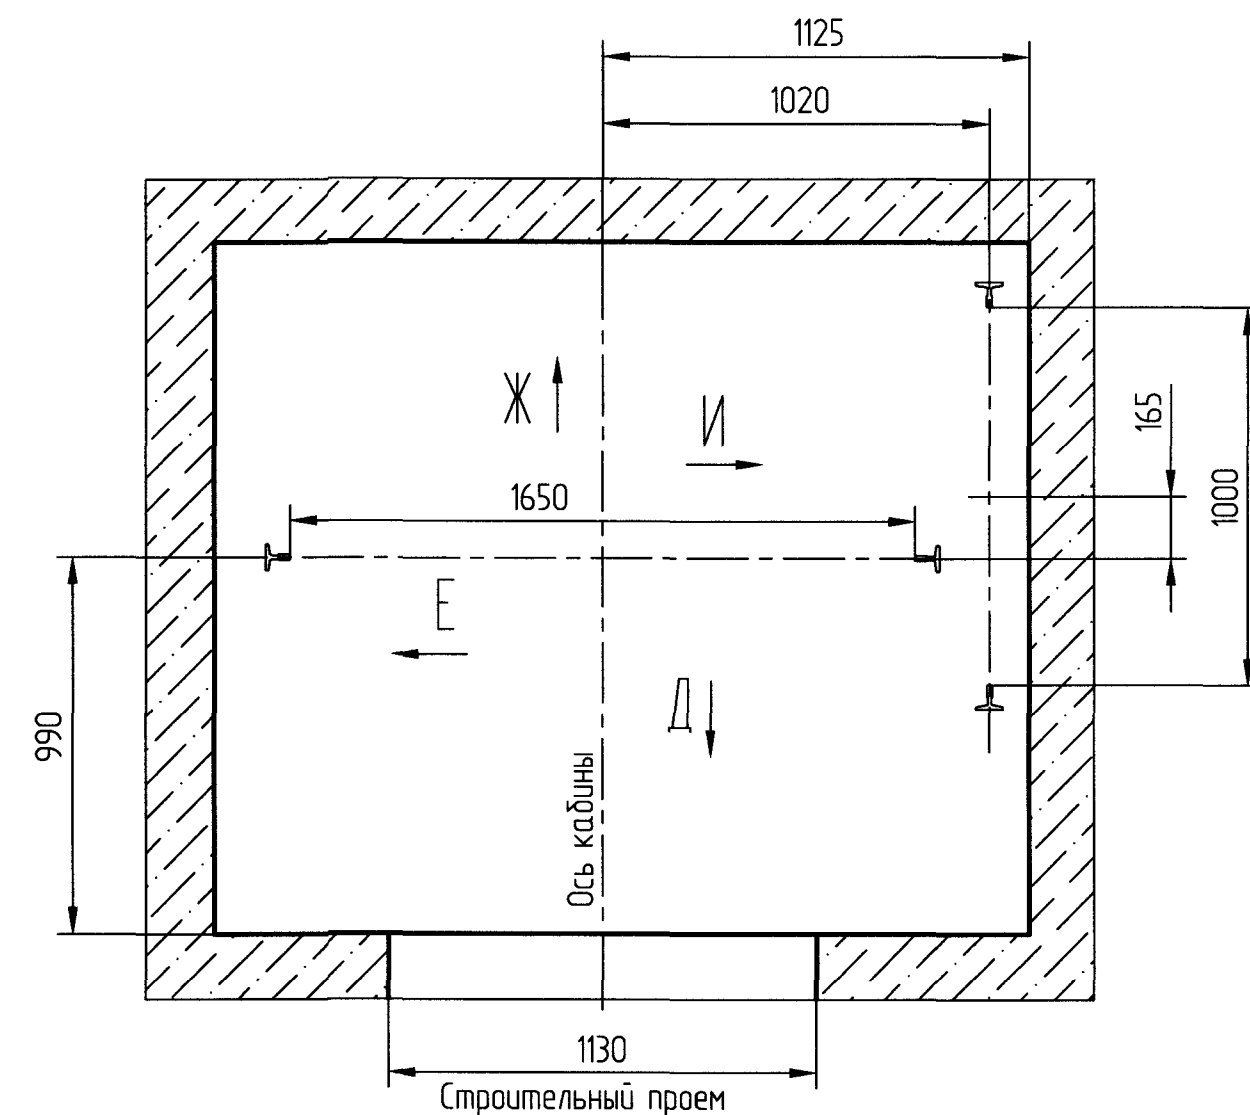

К (1:25) (1)

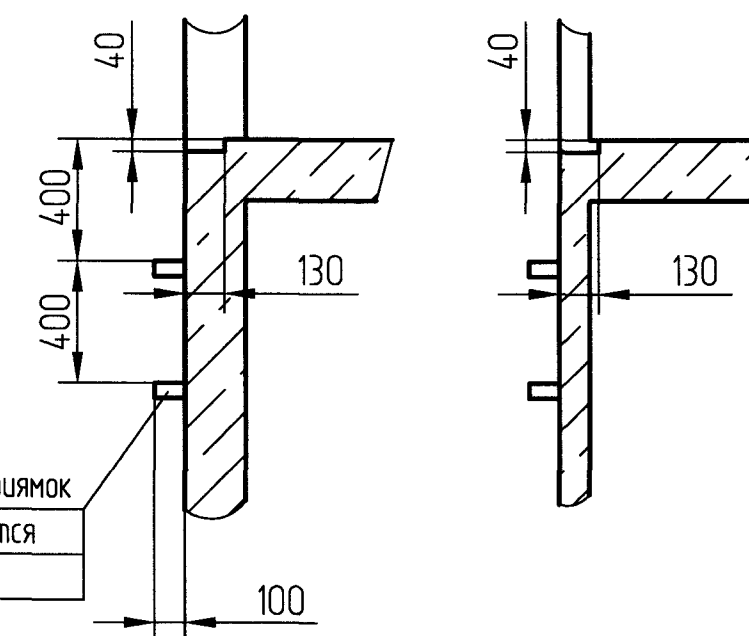

М-М (1:10)

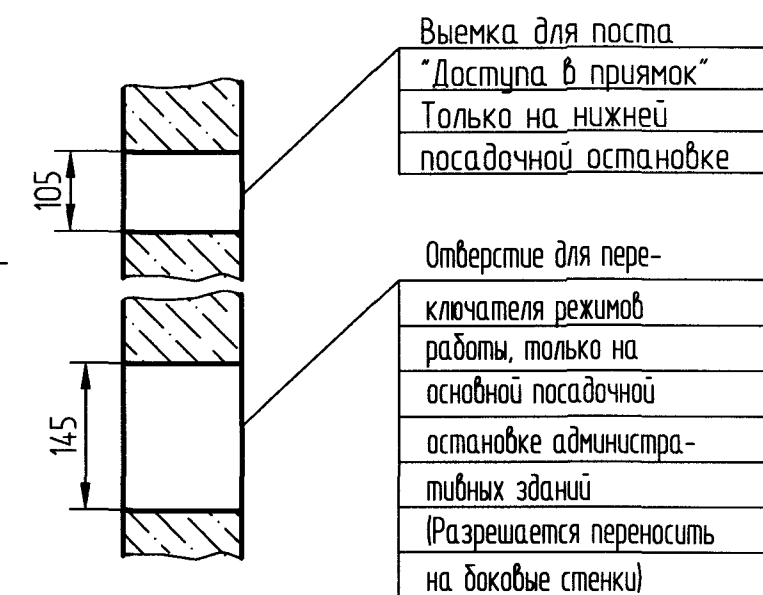

Л (1:10)

