
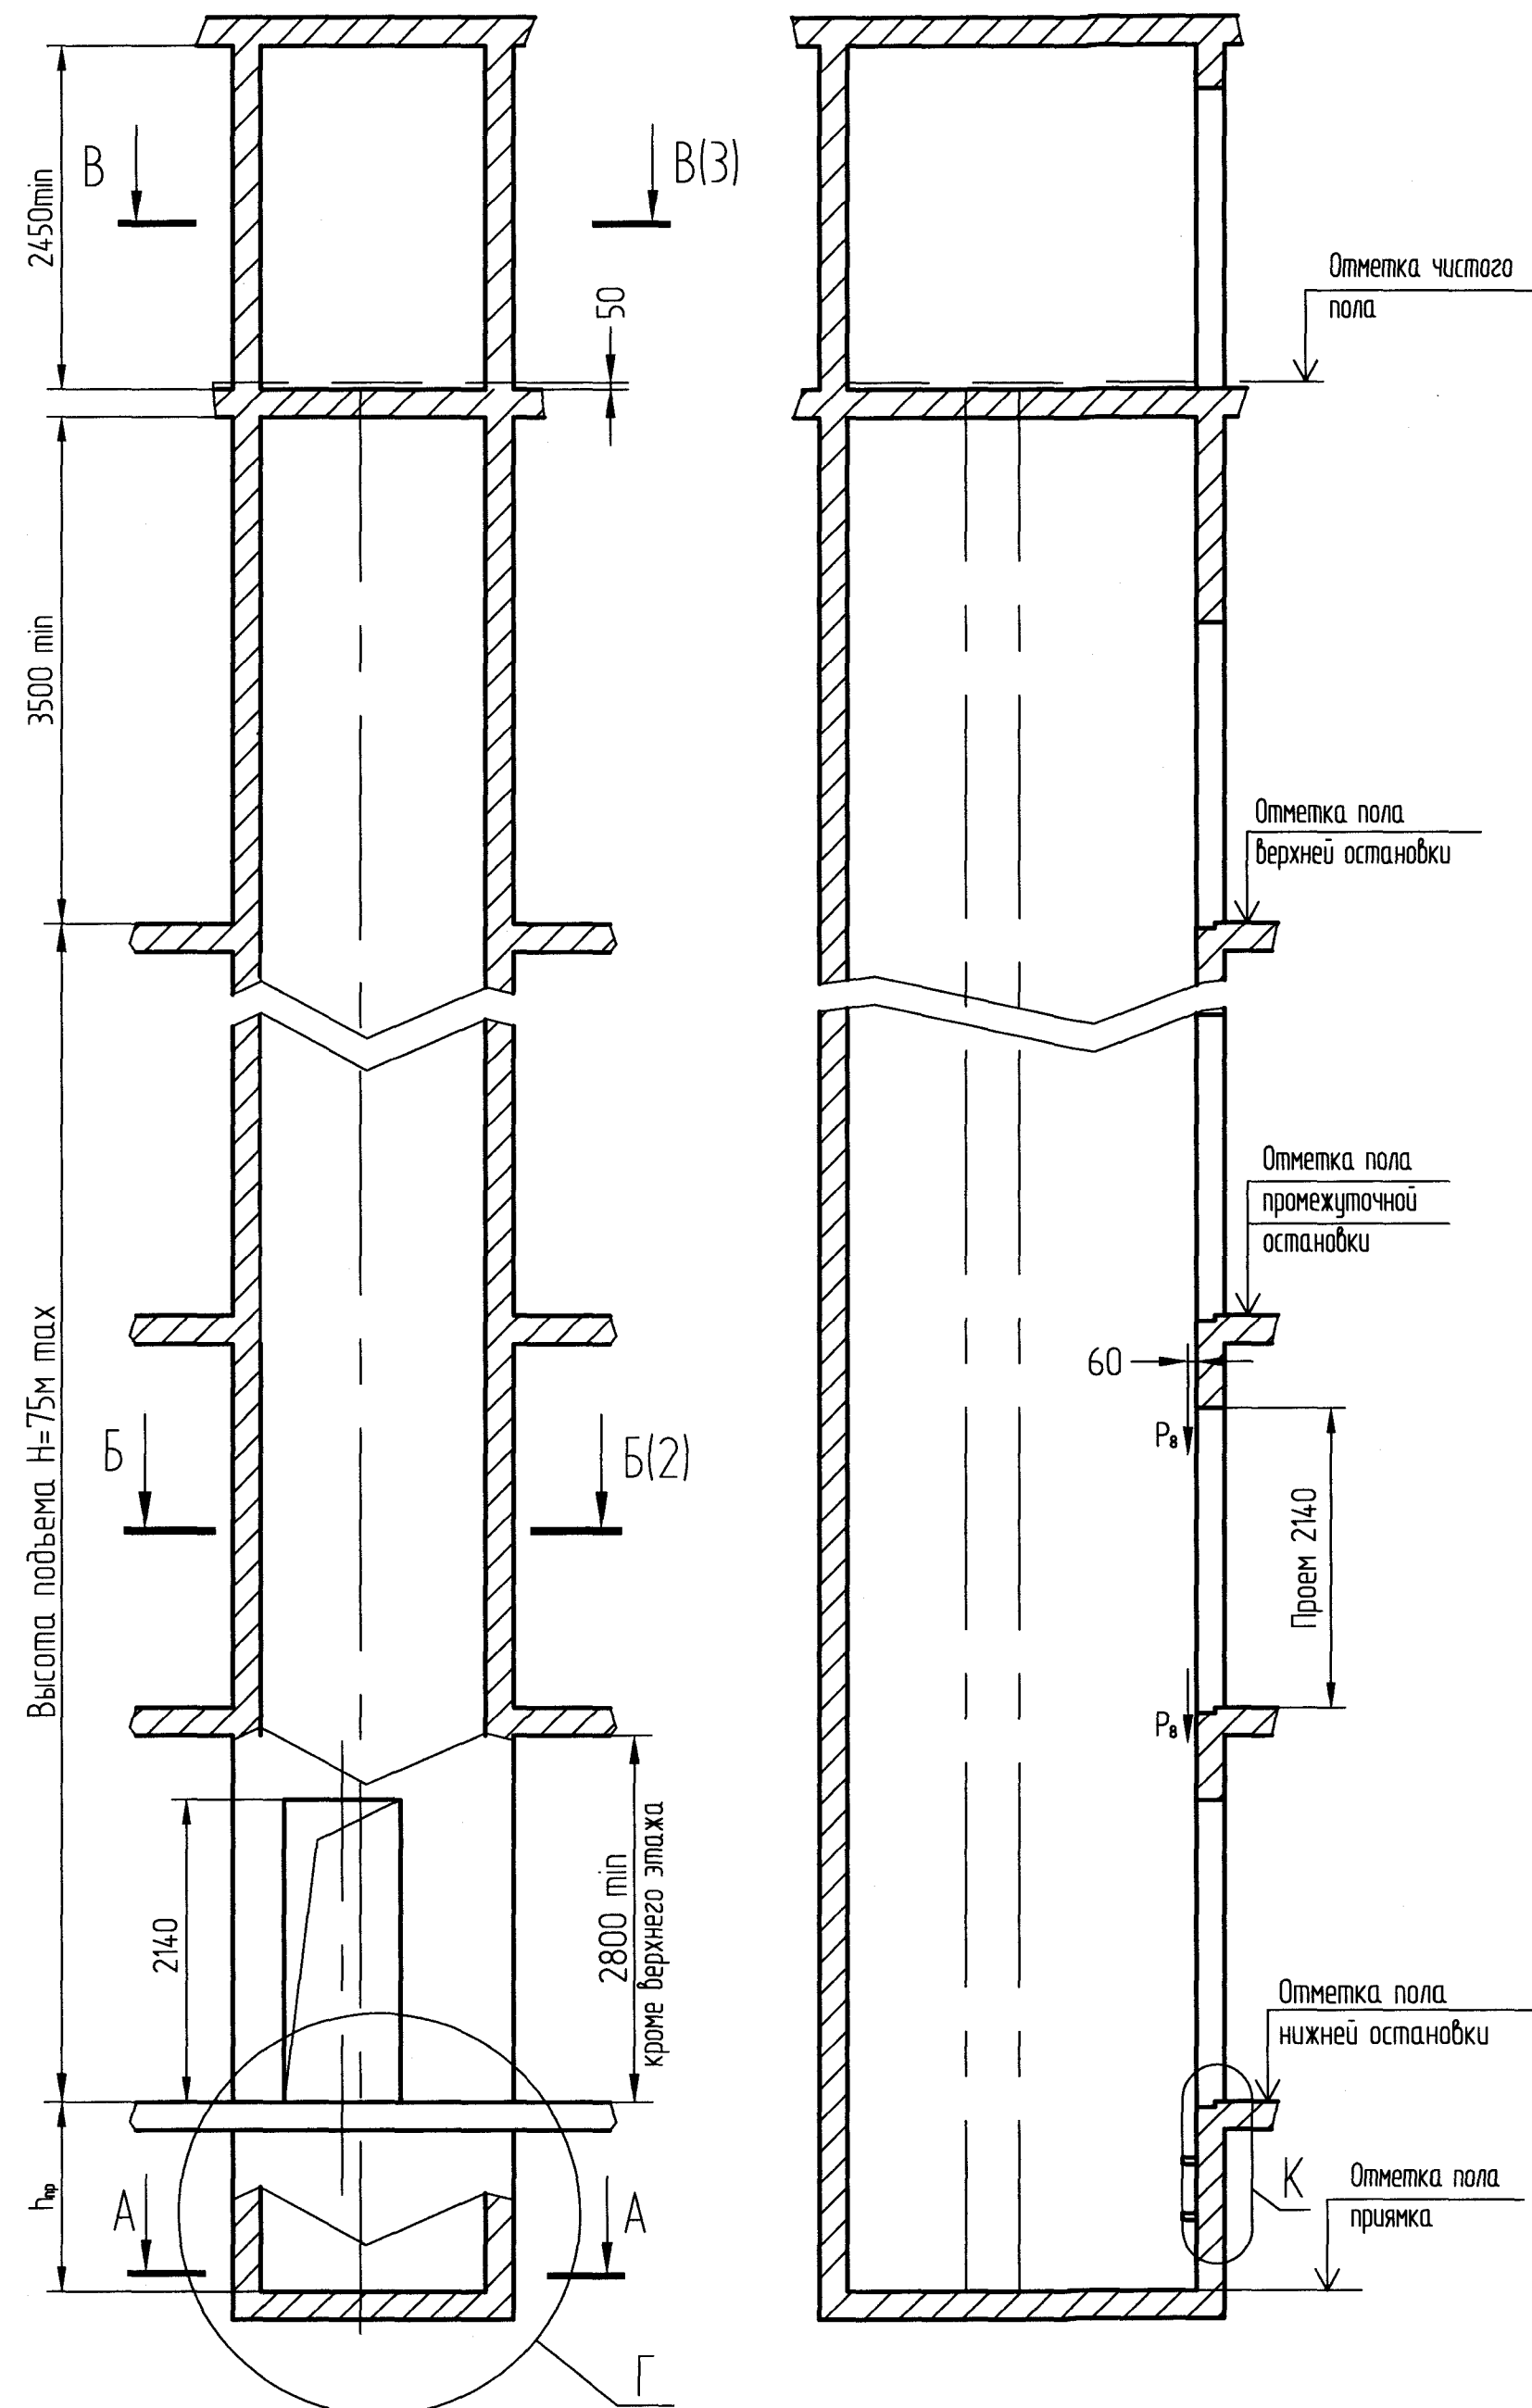
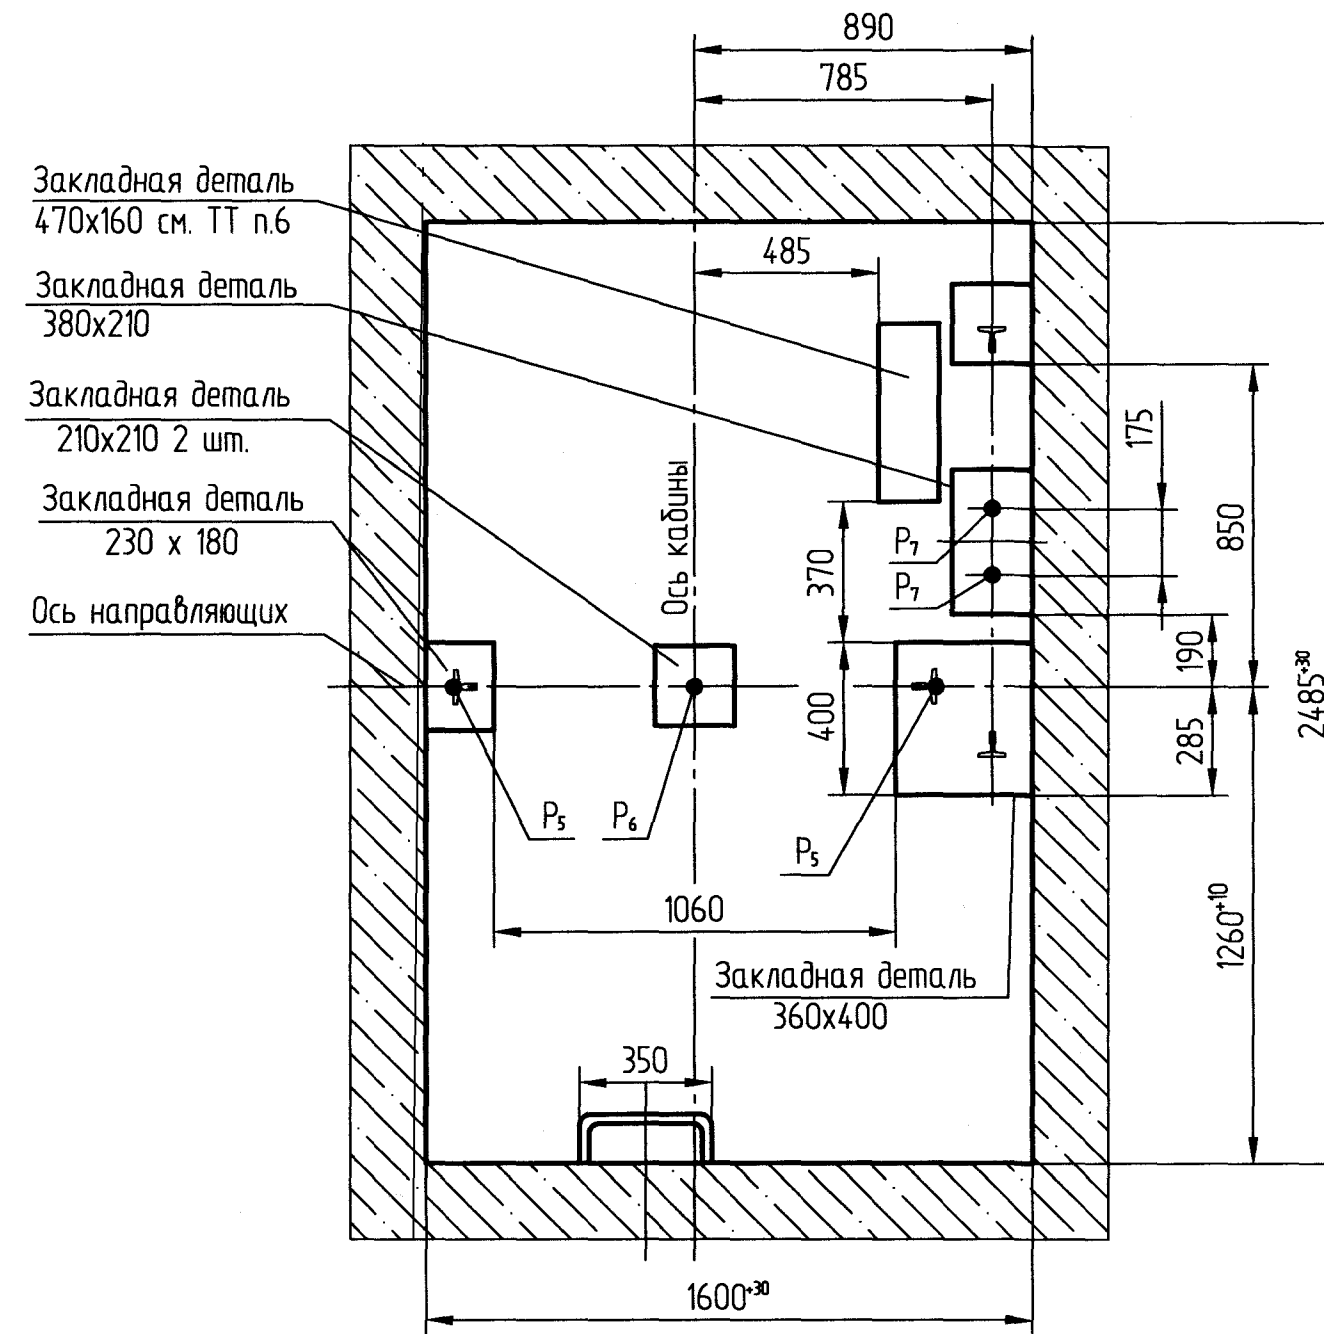



A-A (1:20)

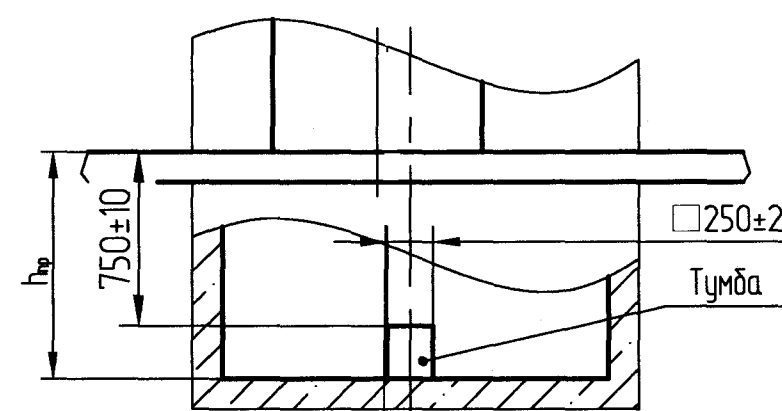

Закладная деталь
470x160 см. ТТ п.6
Закладная деталь
380x210
Закладная деталь
210x210 2 шт.
Закладная деталь
230 x 180
Ось направляющих


Для приямка $h_{пр} > 1500$ мм

K (1:25)

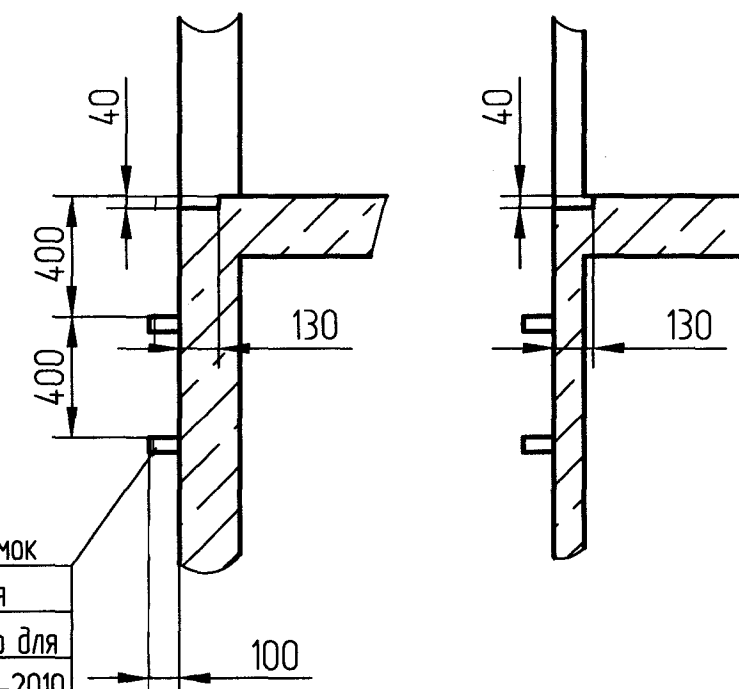

Скобы для спуска в приямок
Количество определяется
глубиной приямка. Только для
лифтов по ГОСТ Р 53780-2010

H, м	$h_{пр}$, мм
45	1350min
45-75	1400min

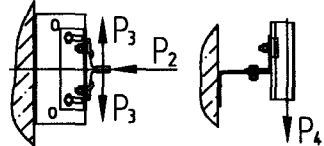Таблица нагрузок на строительную часть от лифтовой установки			
Обозначение нагрузки	Величина нагрузки, Н	Схема действия сил	Примечания
P_1^1	4425	На опоры привода на площадь 160x160 мм см. В-В (2)	Постоянные нагрузки
P_1^2	8920		
P_1^3	19440		
P_1^4	16750		
	23155		Аварийные нагрузки
P_2	2200		Кратковременные нагрузки при посадке кабины на лобители
P_3	1180		
P_4	2500		
P_5	46000	На пять направляющих на площадь 100x100мм	Нагрузки действующие разноравномерно и аварийно
P_6	74480	На буфер кабины на площадь 160x160мм	
P_7	27440	На буфер противовеса на площадь 160x160мм	
P_8	1100	На детали крепления дверей шахты в плоскости стены см.лист 2	Постоянные нагрузки
P_9 ГОСТ24258-88 см.лист 2			
Расчетная временная нагрузка на перекрытие под машинным помещением - 8000 Н/м2.			
P_{11}	4655	на опоры подвесок	Постоянные нагрузки
P_{12}	3430		
P_{11}^1	13965		Кратковременные нагрузки при посадке кабины на лобители
P_{12}^1	10290		

- Общие указания см. АТБ-0.0-0000-02, исходные данные для проектирования электрооборудования см. АС-1.0-0000-04, размещение отверстий под вызывные посты и указатели лифтовые см. АТБ-0.0-0000-05 (для дверей шахты без установки обрамлений).
- Строительная часть для шахт может быть выполнена в зеркальном исполнении.
- Шаг закладных деталей должен быть 2500 мм. При установке лифта в районах с сейсмичностью 7 баллов шаг закладных деталей должен быть 1500 мм.
- При высоте этажа 3600 мм и более предусмотреть дополнительные отверстия под настилы с учетом того, чтобы расстояние между отверстиями по высоте было бы не менее 1800 мм и не более 2500 мм. При попадании отверстий в зону установки закладных деталей допускается перенос отверстий в вертикальном направлении.
- На верхнем этаже предусмотреть дополнительные закладные детали для крепления направляющих на расстоянии 3000 мм от отметки пола верхней остановки до низа закладных деталей. Сбить отметки 3000 мм от пола верхней остановки закладные детали не устанавливать. Разбивку отверстий верхнего этажа выполнять согласно пункту 4.
- Закладную деталь под натяжное устройство необходимо предусмотреть только для лифтов с высотой подъема больше 45 м.
- На середине высоты подъема предусмотреть закладную деталь для установки крепления подвесного кабеля.
- Допускается крепить лифтовое оборудование к стенам шахты анкерными болтами. Анкерные болты в комплект поставки не входят. Диаметр, тип и способ установки анкеров определяется из условия обеспечения выполнения требований по нагрузкам.

					АС-1.0-ПВБ1010Г					
1	Экз.	№ 21040-15	Лист	01.10	Лифт пассажирский Q=1000 кг, V=1,0 м/с Кабина 1100x2100x2100 Дверь 800(900)x2000		Лит.	Масса	Масштаб	
Изм	Лист	№ докум.	Подп.	Дата						
Разраб.		Шанталосов	01.10	01.10				-	1:50	
Проб.		Заянчковский	01.10	01.10						
Т. контр.							Лист 1	Листов 3		
Э. метр.							ООО "МОДУЛЬЛИФТМАШ"			
Н.контр.		Авласович	01.10	01.10			ОГК			
Утв.		Заянчковский	01.10	01.10						



Б-Б (1:20) (1)

Д (1:25)


E (1:25)

Ж (1:25)


И (1:25)

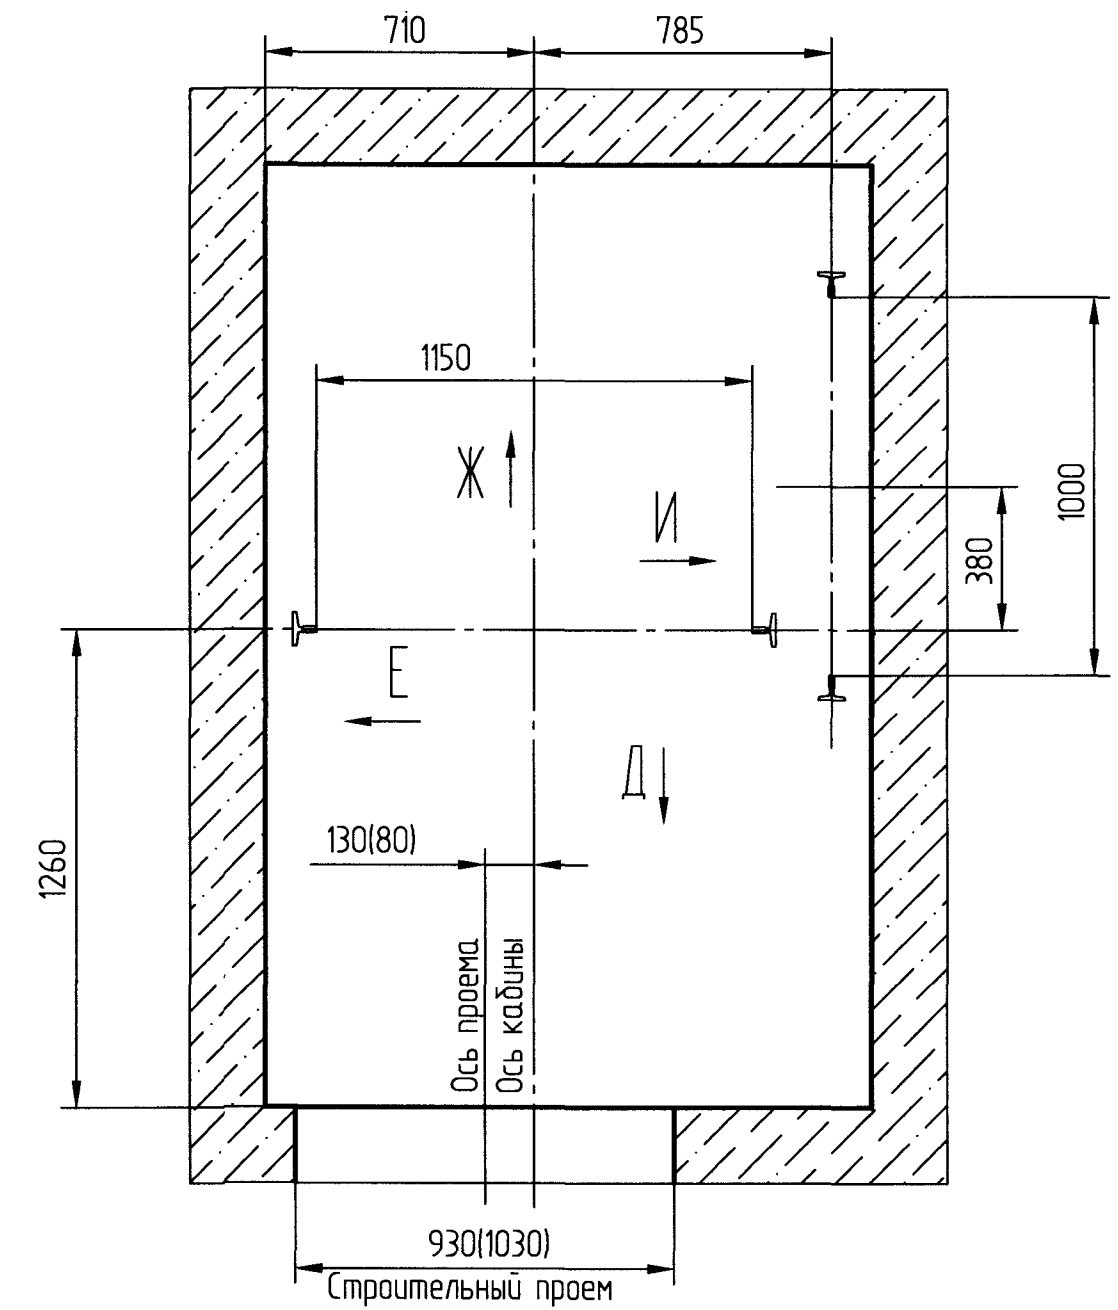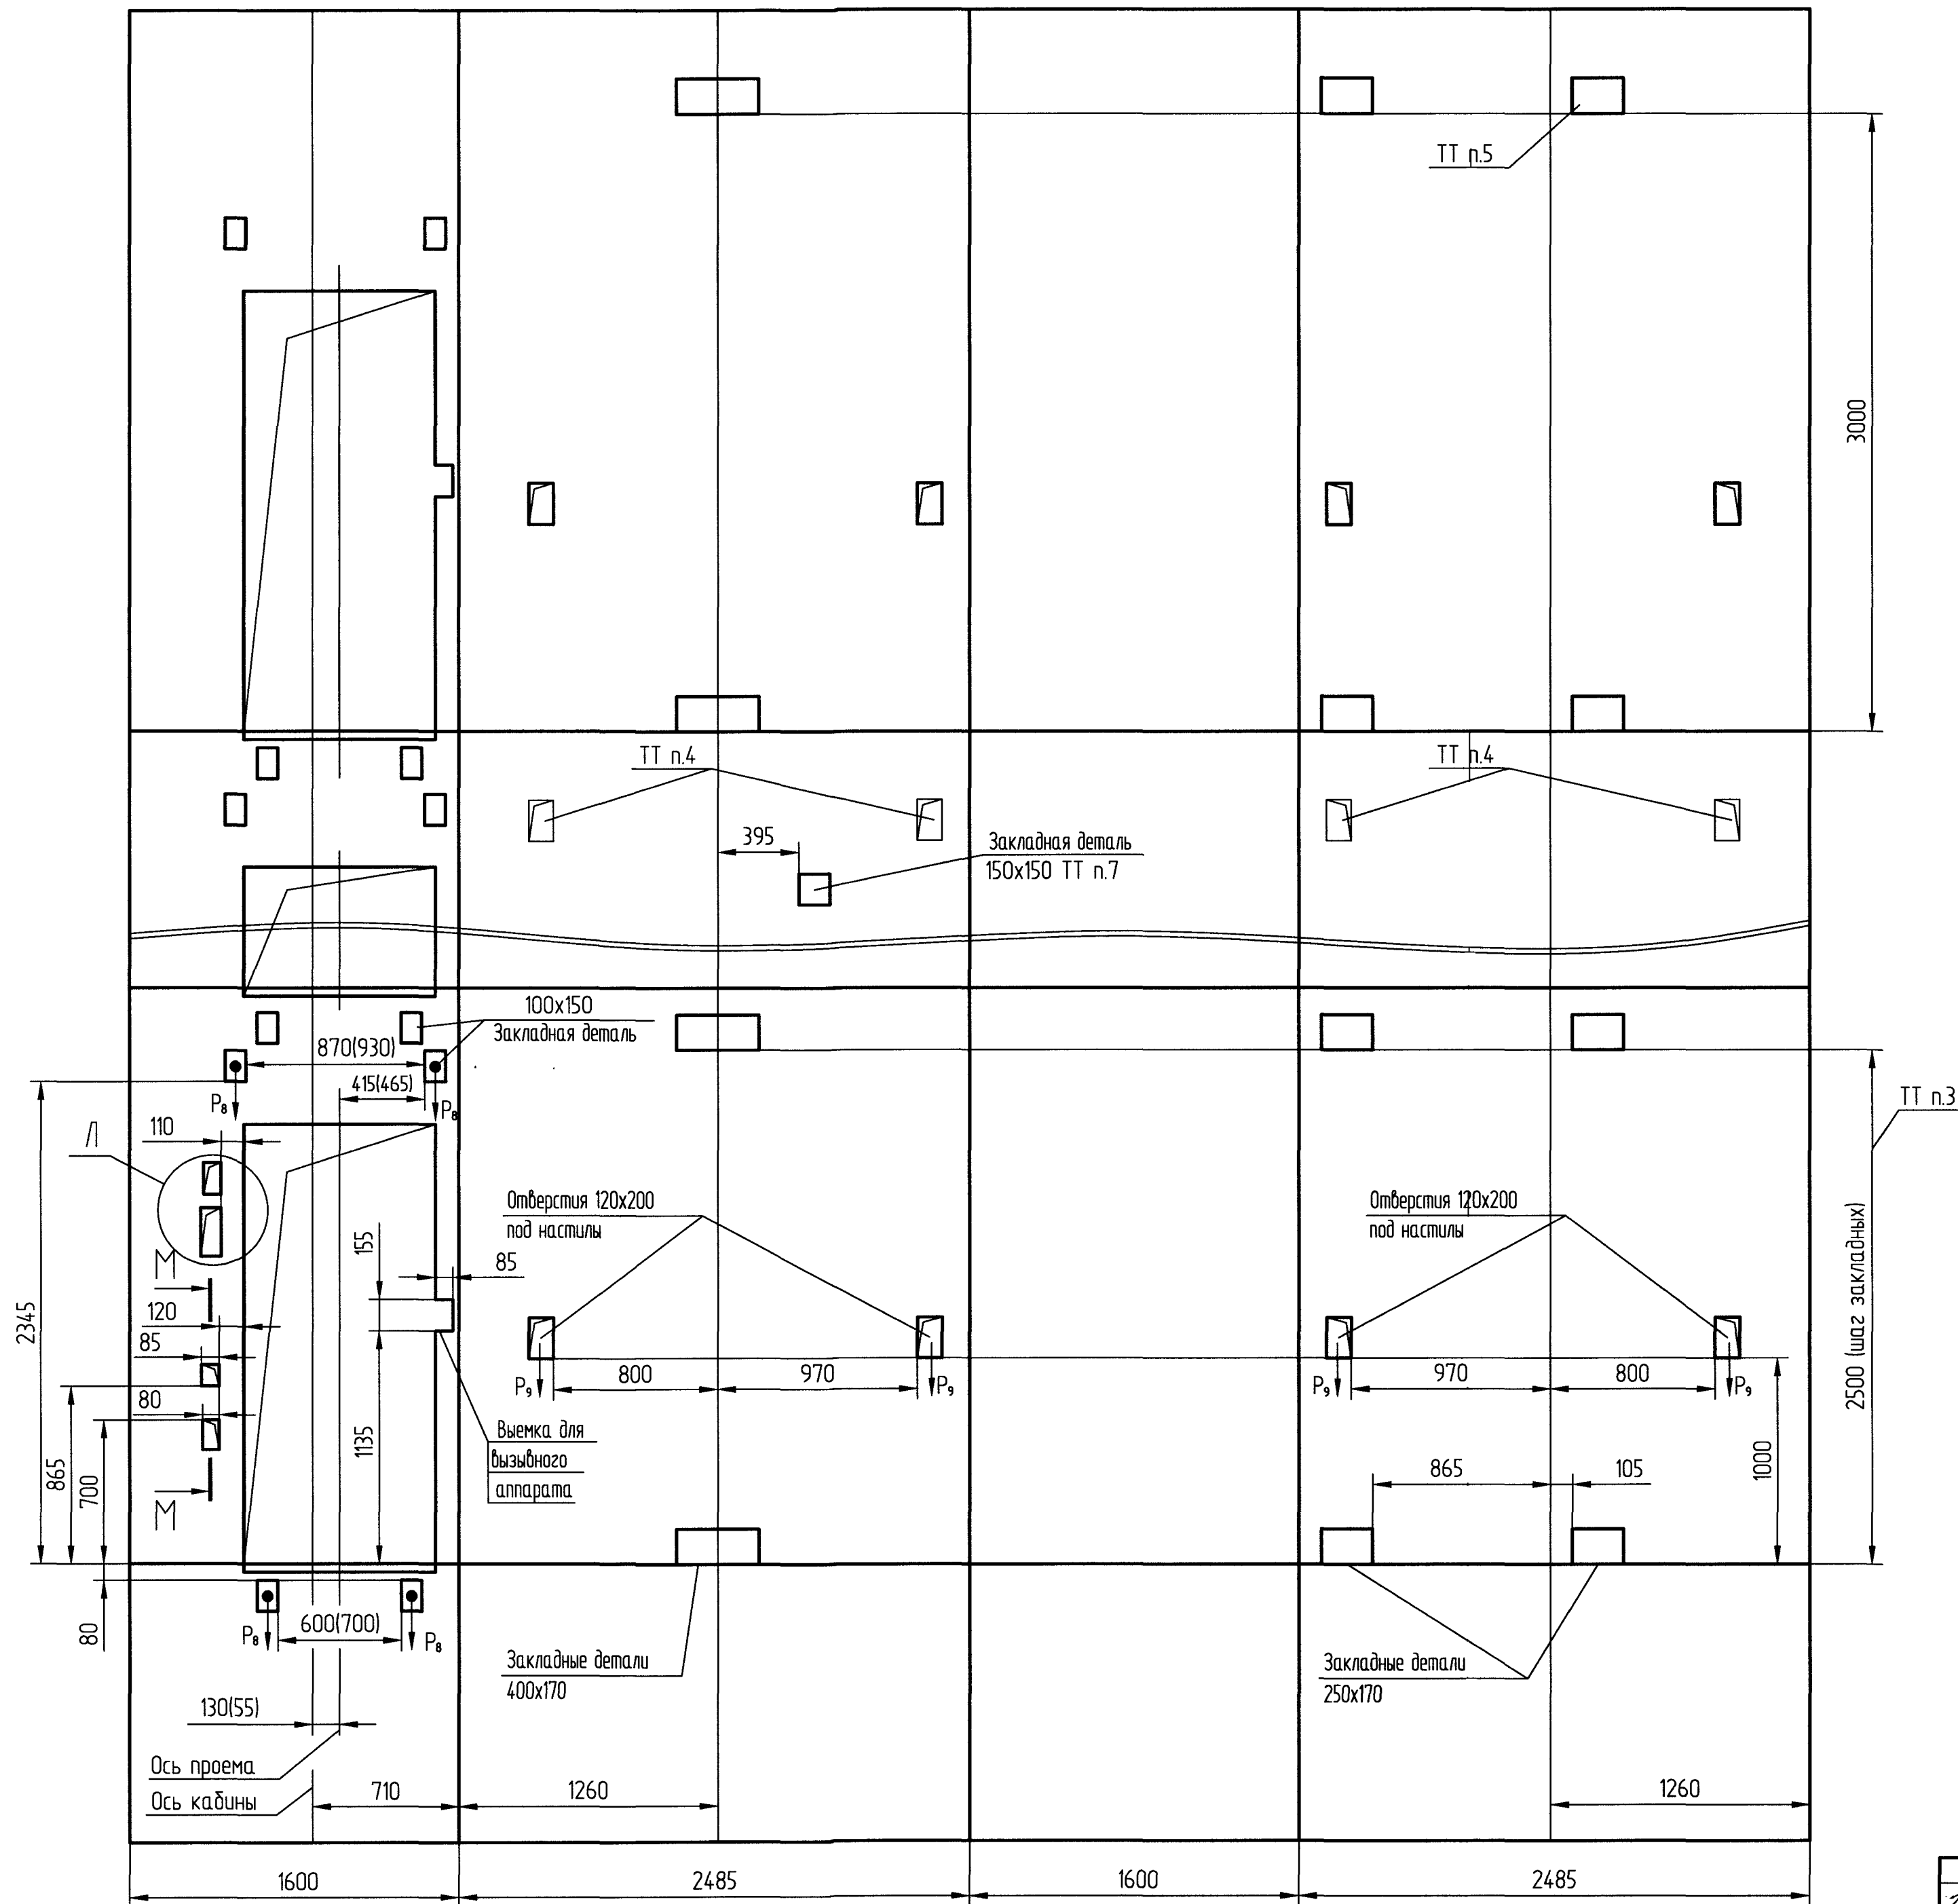


M-M (1:10)

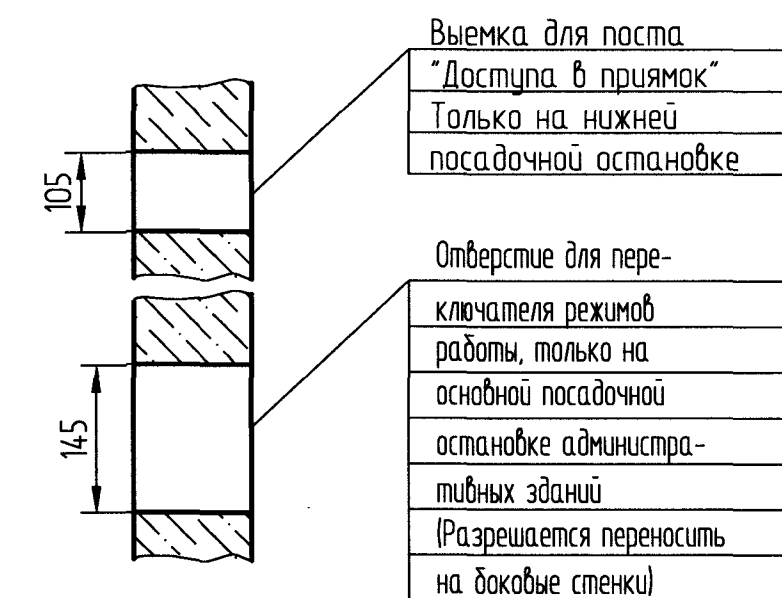

Л (1:10)

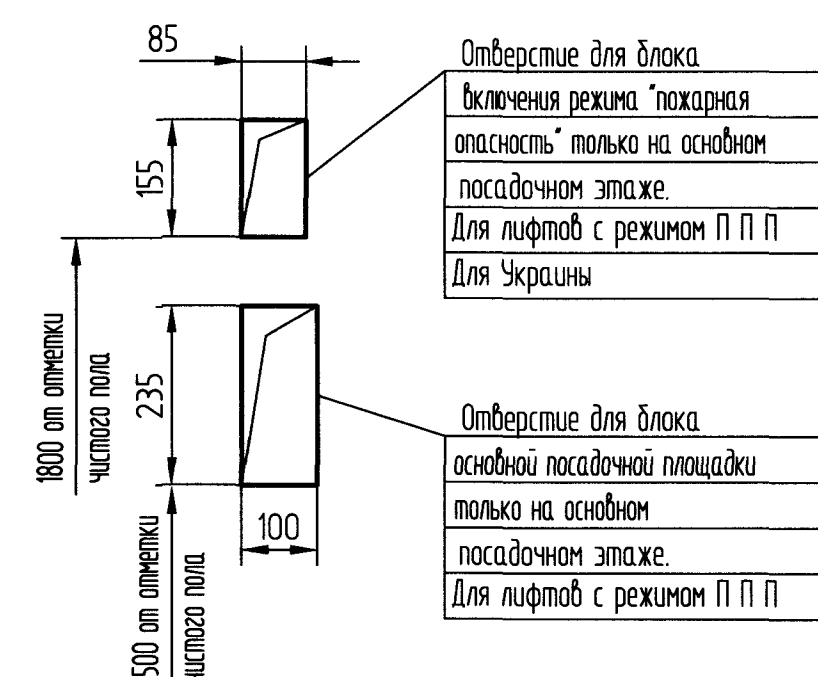

В-В (1:20) (1)

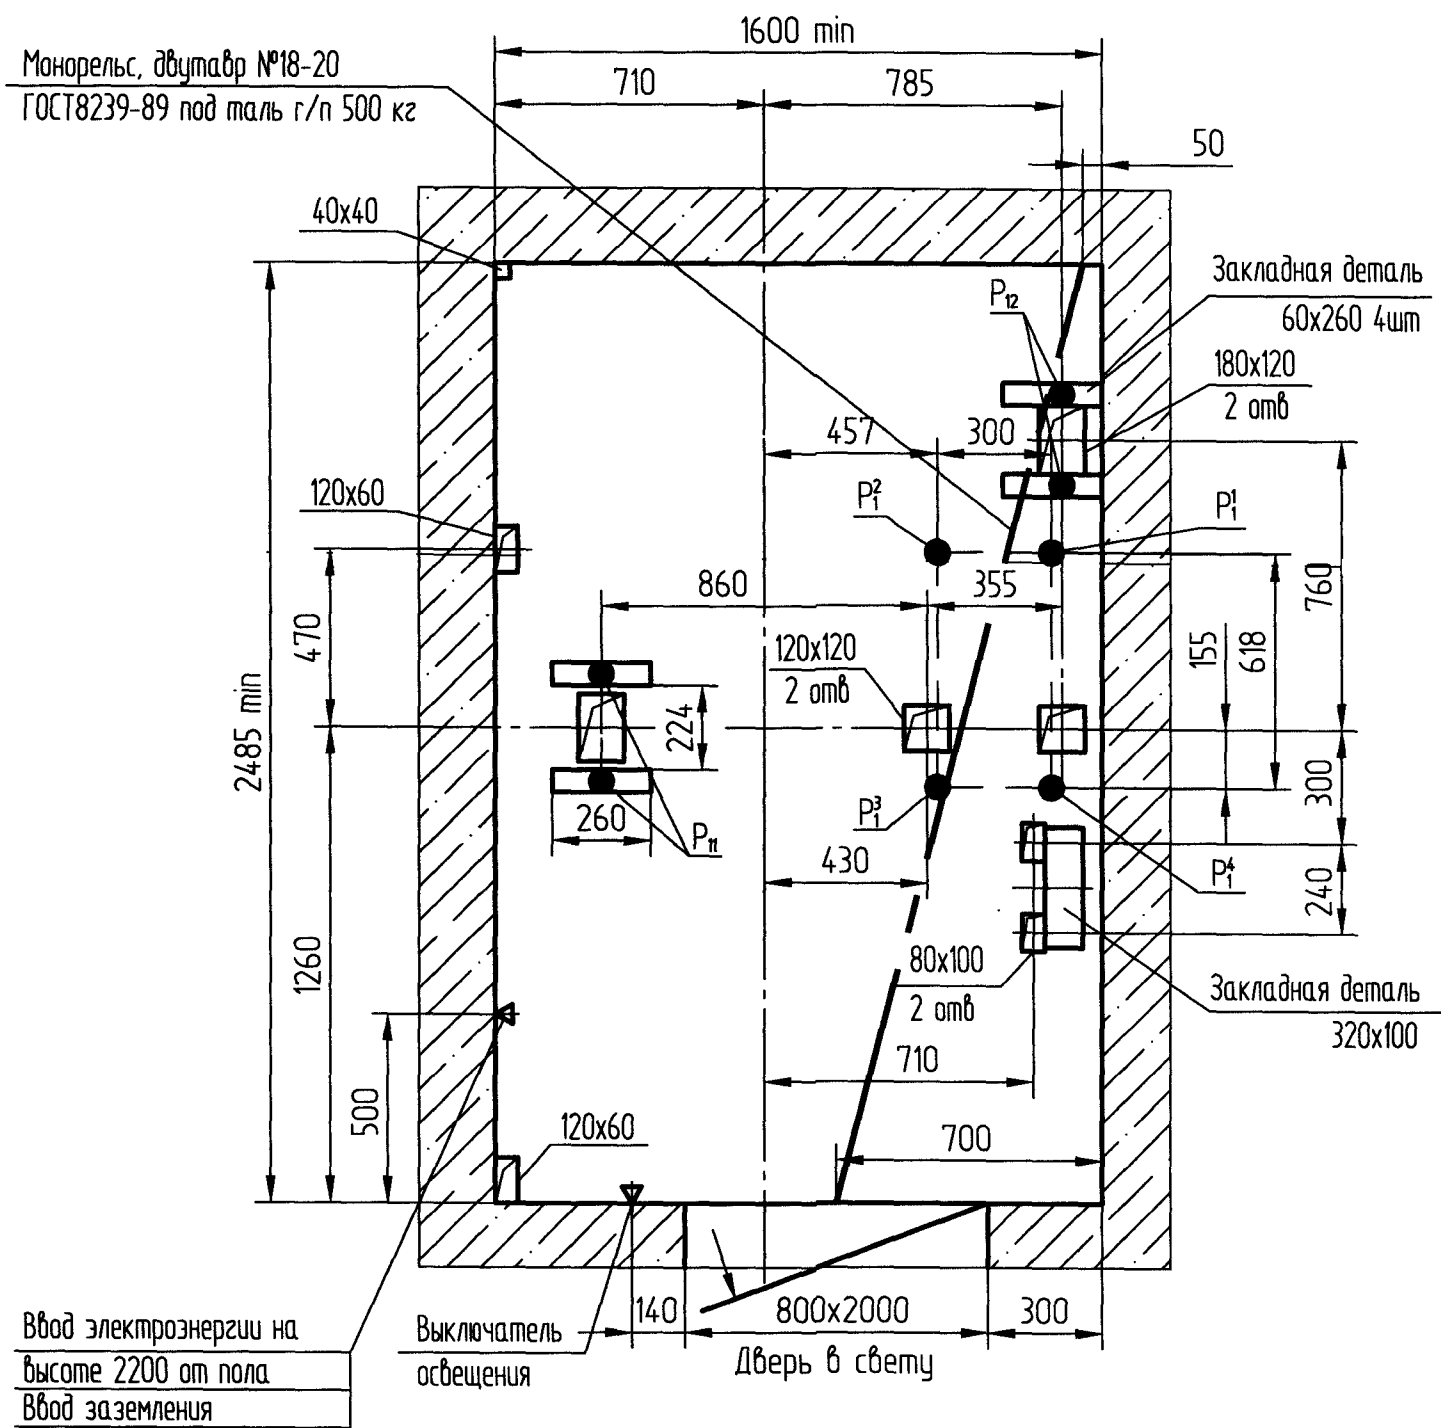

Инв. №подл.	Подп. и дата	Взам. инв. №	Инв. № дубл.	Подп. и дата	Справ. №	Перв. примен.
4602	03.02.2009					

Изм.	Лист	№ докум.	Подп.	Дата
1	3	АС-1.0-ПВБ1010Г	01.20	

АС-1.0-ПВБ1010Г